Aprovechamiento Hidroeléctrico
del

Río Negro

Obra Rincón del Bonete

Anteproyecto

Ubicación de la usina. Variantes.

Escala 1:2000

Usina en la margen izquierda

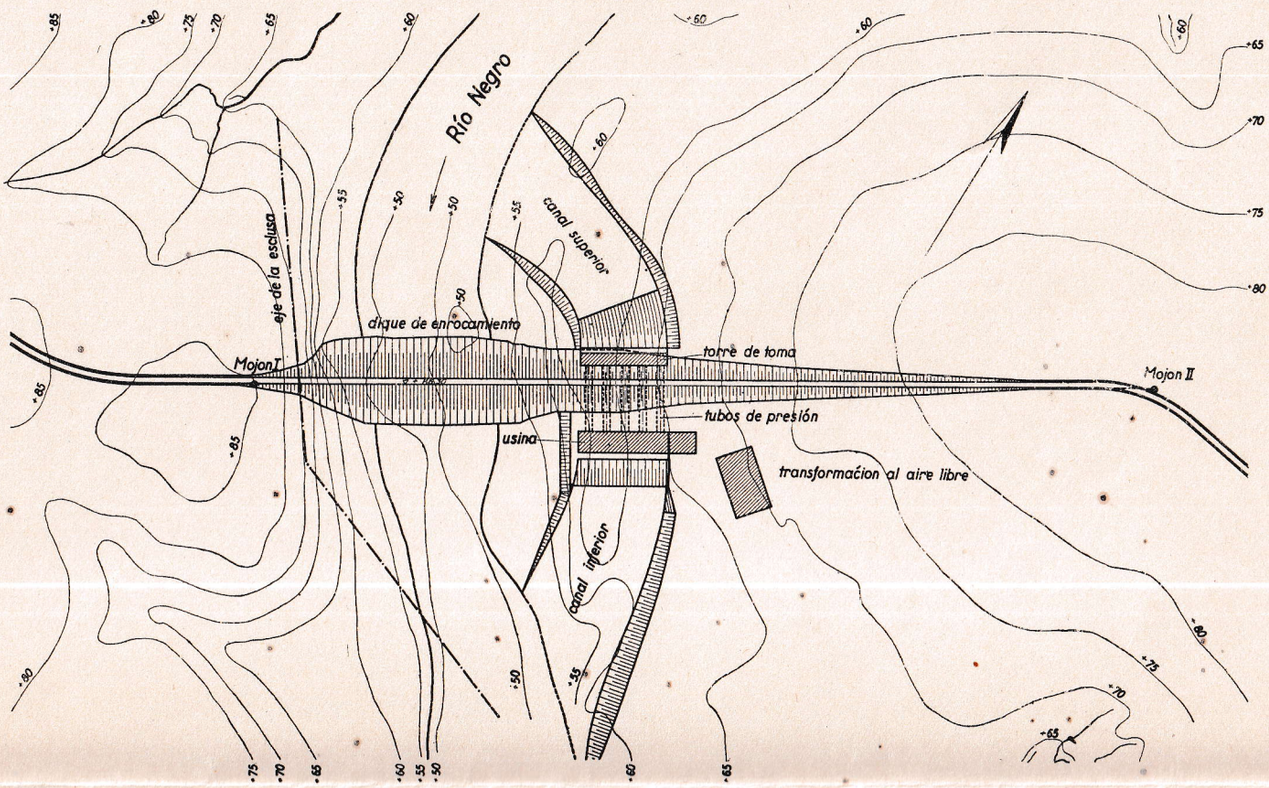

Usina en la margen derecha

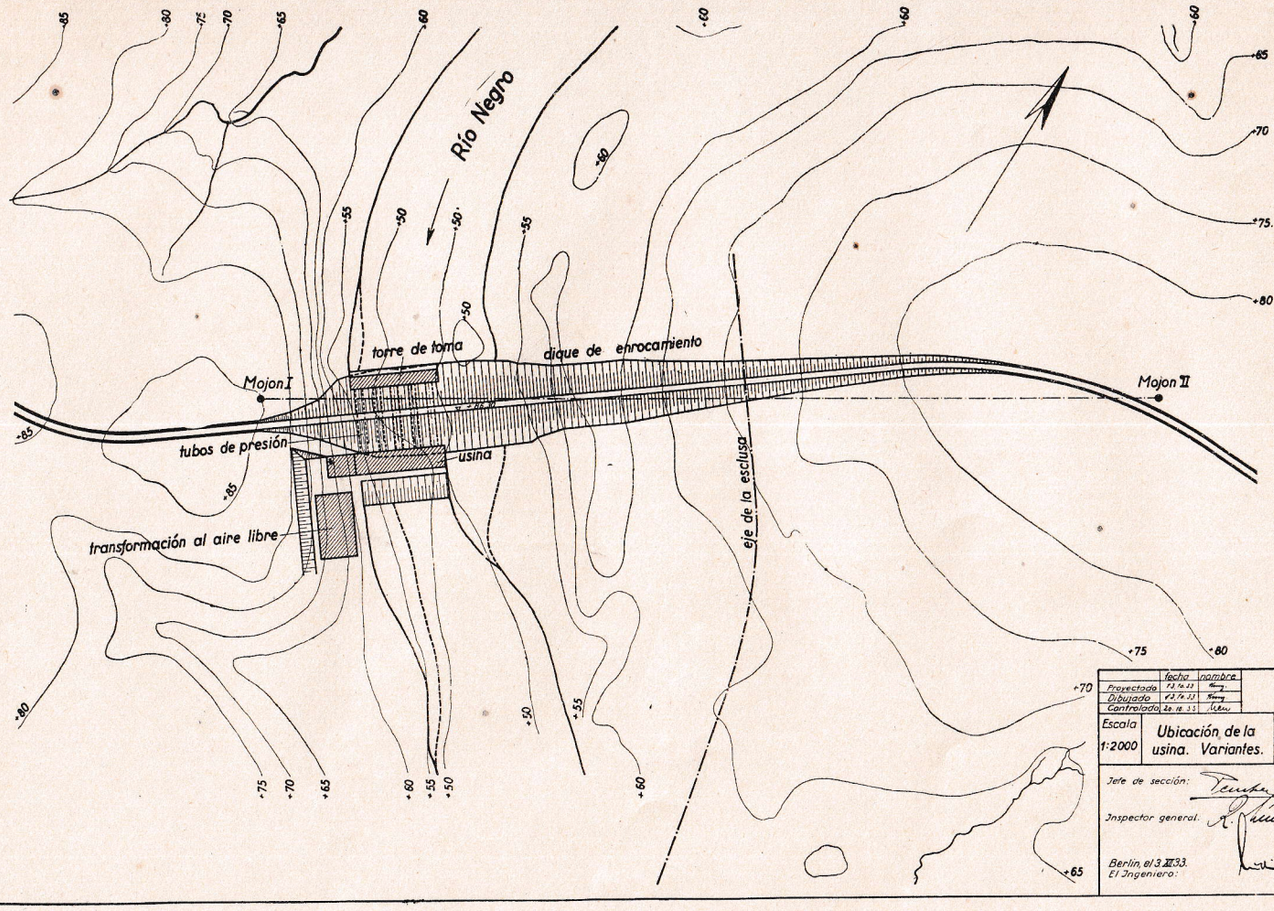

	fecha	nombre
Proyectado	23.6.33	
Dibujado	23.6.33	
Controlado	26.10.33	

Dr. Jng. A. Ludin

Escala 1:2000

Ubicación de la usina. Variantes.

Plano Nº 102

Archivo Nº 647

Jefe de sección:

Jnspector general.

Berlin, el 3.XI.33.
El Jngeniero: